



Urząd Gminy w Turośni Kośc.

W P L Y N I E

nr 112/96 - 11-12 1996 r. s

z g l

# Dziennik Urzędowy Województwa Białostockiego

Białystok, dnia 23 października 1996 r. Nr 32

TREŚĆ:

Poz.

Str.

## Z a r z ą d z e n i e

- 111 Nr 112/96 Wojewody Białostockiego z dnia 21 października 1996 r. w sprawie wyborów uzupełniających do rad gmin..... 1447

## U c h w a ł y

- 112 Nr XVIII/88/96 Rady Gminy w Brańsku z dnia 28 września 1996 r. w sprawie statutu Gminy Brańsk..... 1449
- 113 Nr XXI/113/96 Rady Gminy w Suchowoli z dnia 22 września 1996 r. w sprawie zmiany statutu gminy..... 1480
- 114 Nr XXII/101/96 Rady Gminy w Turośni Kościelnej z dnia 3 października 1996 r. w sprawie miejscowego planu szczegółowego zagospodarowania przestrzennego wsi Turośni Kościelnej..... 1481

1 1 1

**Zarządzenie Nr 112/96 Wojewody Białostockiego**

**z dnia 21 października 1995 r.**

**w sprawie wyborów uzupełniających do rad gmin.**

**1 1 4**

## **Uchwała Nr XXII/101/96 Rady Gminy w Turośni Kościelnej**

**z dnia 3 października 1996 r.**

**w sprawie zmiany miejscowego planu szczegółowego zagospodarowania przestrzennego wsi Turośni Kościelnej.**

Na podstawie art. 18 ust. 2 pkt 5 ustawy z dnia 8 marca 1990 r. o samorządzie terytorialnym /Dz.U. z 1996 r. Nr 13, poz. 74; zm. Nr 58, poz. 261; Nr 89, poz. 401/ oraz art. 10 ust. 3 i art. 26 ustawy z dnia 7 lipca 1994 r. o zagospodarowaniu przestrzennym /Dz.U. Nr 89, poz. 415/ i art. 7 ust. 1 ustawy z dnia 3 lutego 1995 r. o ochronie gruntów rolnych i leśnych /dz.U. Nr 16, poz. 78/ uchwała się, co następuje:

### **§ 1**

Uchwała się zmianę miejscowego planu szczegółowego zagospodarowania przestrzennego wsi Turośń Kościelna zatwierdzonego uchwałą Nr X/57/91 Rady Gminy w Turośni Kościelnej z dnia 30 kwietnia 1991 r. /Dz.Urz. WB Nr 14, poz. 97/ przedstawiony w ustaleniach zmiany planu zawartych w § 2 oraz na rysunku zmiany w skali 1 : 2000 stanowiącym załącznik do niniejszej uchwały.

### **§ 2**

Ustalenia zmiany planu.

1. Rozszerza się dotychczasowe granice opracowania planu wprowadzając do jego ustaleń następujące elementy:
  - 1) lokalizuje się oczyszczalnię ścieków na terenie oznaczonym w zmianie planu symbolem 153 NO obejmującym działkę Nr geodezyjny 483/1 o pow. 0,245 ha,
  - 2) ustala się przebieg głównego kolektora odprowadzającego ścieki ze wsi Turośń Kościelna od kolektora zaprojektowanego w planie w pasie drogi oznaczonej symbolem 04 Kdw przez działki rolne Nr geodezyjny 483/2, 483 do oczyszczalni ścieków,
  - 3) ustala się przebieg kolektora odprowadzającego oczyszczone ścieki z oczyszczalni w drodze gminnej oraz przez działkę rolną Nr geodezyjny 535 do rzeki Turośnianka,
  - 4) wprowadza się tereny rolne oznaczone symbolem 154 RP, RZ.
2. Ustala się następujące warunki realizacji inwestycji, o których mowa w ust. 1 pkt 1, 2, 3:
  - 1) strefa sanitarna oczyszczalni mieścić się będzie w granicach wyznaczonego dla niej terenu,

- 2) na etapie decyzji o warunkach zabudowy i zagospodarowania terenu należy opracować ocenę oddziaływania projektowanej oczyszczalni ścieków na środowisko przyrodnicze.
3. Projekt techniczny inwestycji należy przedłożyć do wglądu Konserwatorowi Zabytków Archeologicznych województwa białostockiego a w przypadku natrafienia w trakcie prac ziemnych na przedmioty nieznanego pochodzenia należy przerwać prace i natychmiast zawiadomić KZA.
4. Warunki zasilania w energię elektryczną:
  - a) zasilanie oczyszczalni ścieków w energię elektryczną odbywać się będzie z systemu energetycznego zaopatrującego wieś Turośń Kościelna poprzez budowę napowietrznej lub kablowej linii zasilającej.
  - b) w przypadku kolizji trasy przebiegu kolektora sanitarnego, o którym mowa w ust. 1 pkt 2 z istniejącą kablówką linią energetyczną niskiego napięcia, należy dokonać na koszt inwestora przebudowy linii kablowej w dostosowaniu do przebiegu kolektora, zgodnie z obowiązującymi przepisami i normami. O warunki ewentualnej przebudowy należy wystąpić do Rejonu Energetycznego w Łapach.
5. Na etapie opracowywania dokumentacji technicznej należy uzgodnić z Wojewódzkim Inspektorem Obrony Cywilnej sposób realizacji na terenie oczyszczalni urządzeń z zakresu obrony cywilnej.

### **§ 3**

1. Przeznacza się grunty rolne wytworzone z gleb pochodzenia mineralnego na cele nierolnicze określone w § 2 ust. 1 pkt 1, 2, 3 o łącznej powierzchni 0,4502 ha w tym kl. R V 0,0834 ha, R VI 0,0276 ha, Ps V 0,3048 ha, Lz V 0,02 ha, L V 0,0144 ha.
2. Przeznaczenie gruntów na cele nierolnicze określone w § 2 ust. 1 pkt 2 i 3 o łącznej powierzchni 0,2052 ha ma charakter nietrwały (na czas realizacji inwestycji).
3. Wyłączenie z produkcji gruntów rolnych, o których mowa w ust. 1 nastąpi na podstawie decyzji Kierownika Urzędu Rejonowego ustalającej stosowne opłaty z tytułu wyłączenia gruntów oraz zobowiązującej inwestora, w przypadku gruntów wymienionych w ust. 2 do ich rekultywacji i rolniczego zagospodarowania.


### **§ 4**

Wykonanie uchwały powierza się Zarządowi Gminy w Turośni Kościelnej.

### **§ 5**

Uchwała wchodzi w życie po upływie czternastu dni od dnia ogłoszenia w Dzienniku Urzędowym Województwa Białostockiego.

**Przewodniczący Rady Gminy**  
**/-/ mgr inż. Zygmunt Piętka**

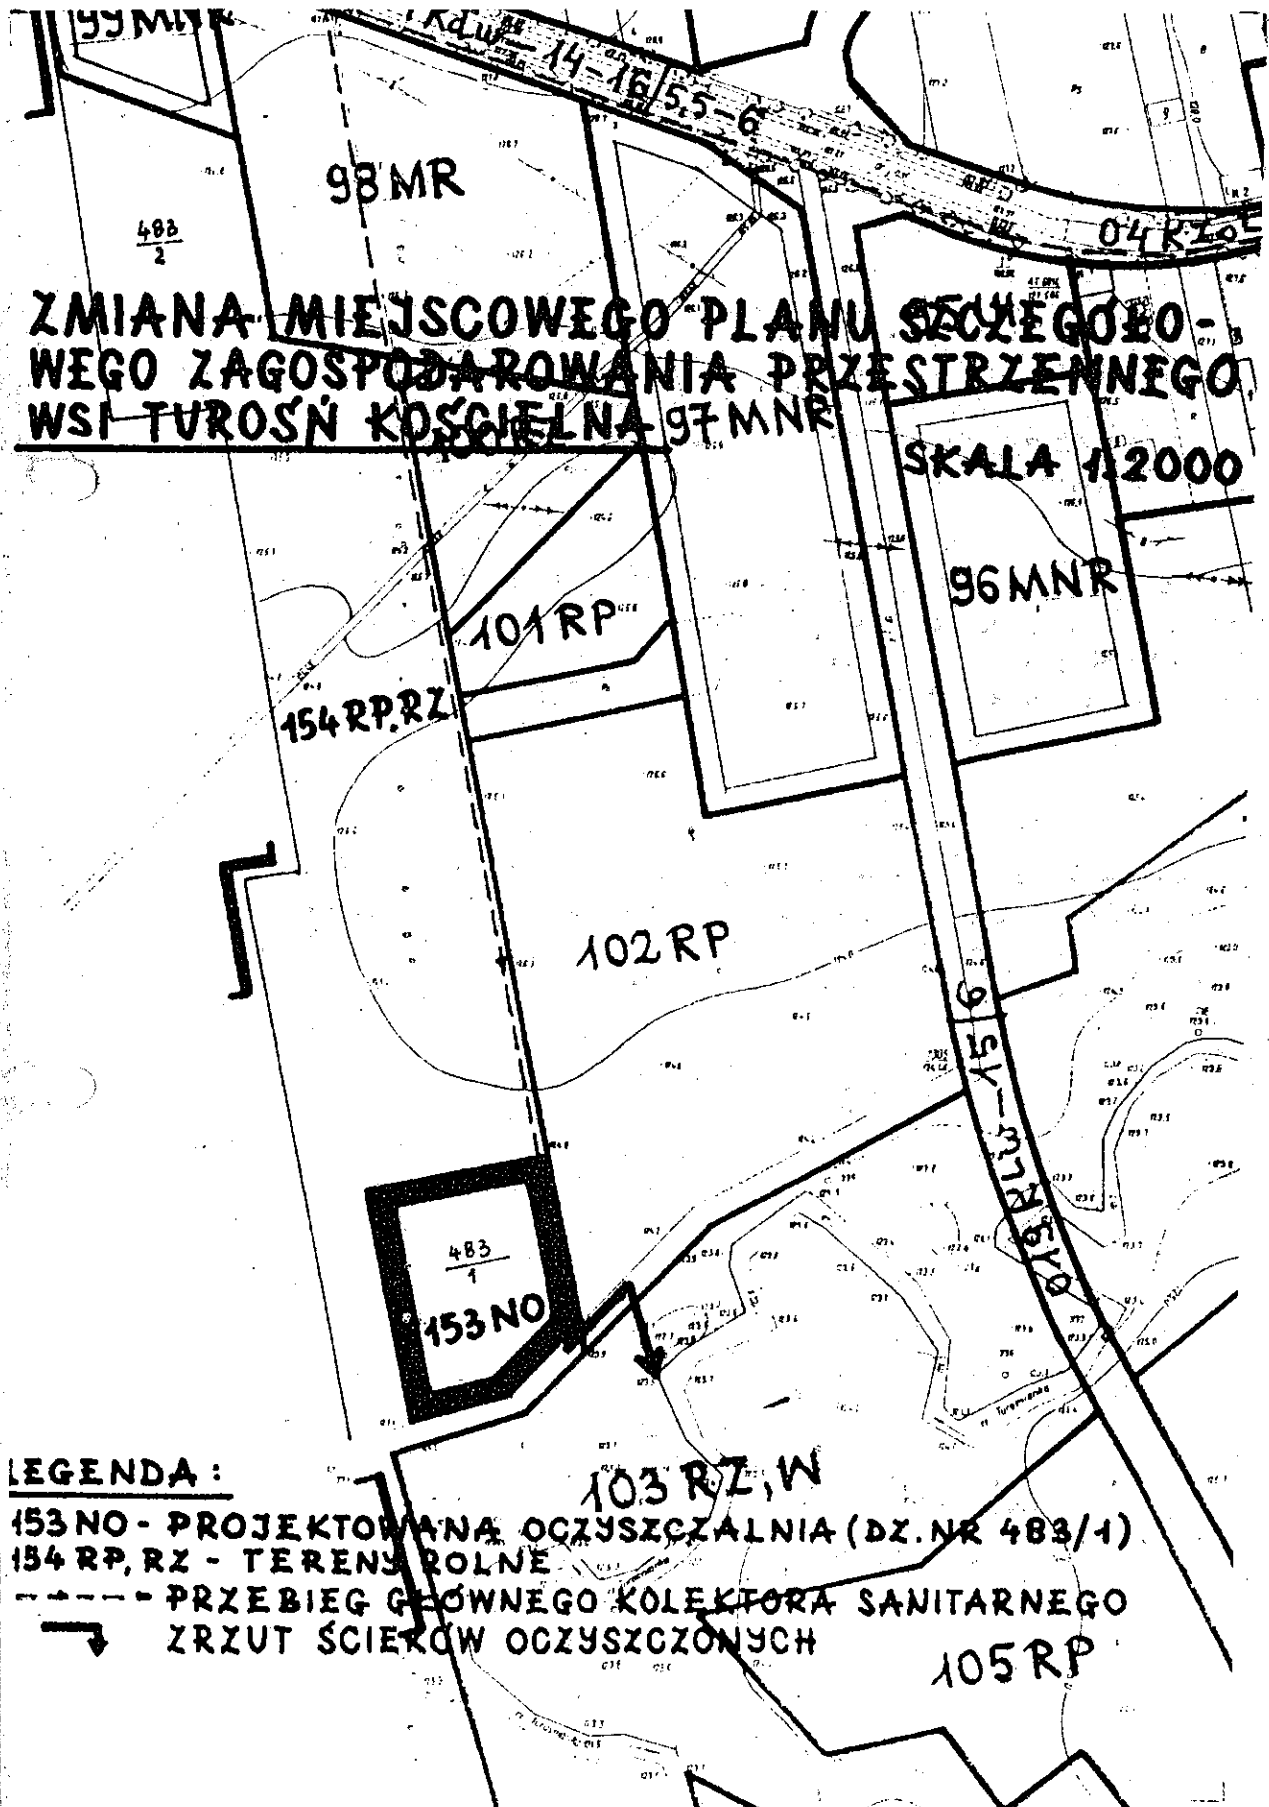

**ZMIANA MIEJSCOWEGO PLANU SZCZEGÓLNEGO ZAGOSPODAROWANIA PRZESTRZENNEGO WSI TUROSŃ KOSCIELNA 97 MNR**

**SKALA 1:2000**

**LEGENDA :**

- 153 NO - PROJEKTOWANA OCZYSZCZALNIA (DZ. NR 483/1)
- 154 RP, RZ - TERENY ROLNE
- PRZEBIEG GŁÓWNEGO KOLEKTORA SANITARNEGO
- ZRZUT ŚCIEKÓW OCZYSZCZONYCH